

4F

上層展場平面圖 (4F)

- 數位/HD高畫質監控專區
 - 海峽兩岸設備專區
 - 智慧建築/智慧生活專區
 - 門禁專區
 - 生物辨識專區
 - RFID專區
 - 防盜報警專區
 - 安控電子技術論壇暨元器件展
 - 資訊安全科技展
- 虛線為本展覽參觀動線




往上/下層1F & 4F 展館電扶梯

1F

下層展場平面圖 (1F)

- IP 設備專區
 - 軟體區
 - 影像儲存管理專區
 - 韓國館
 - 應用主題區
 - 國土安全專區
 - 防火防災應用展
- 虛線為本展覽參觀動線

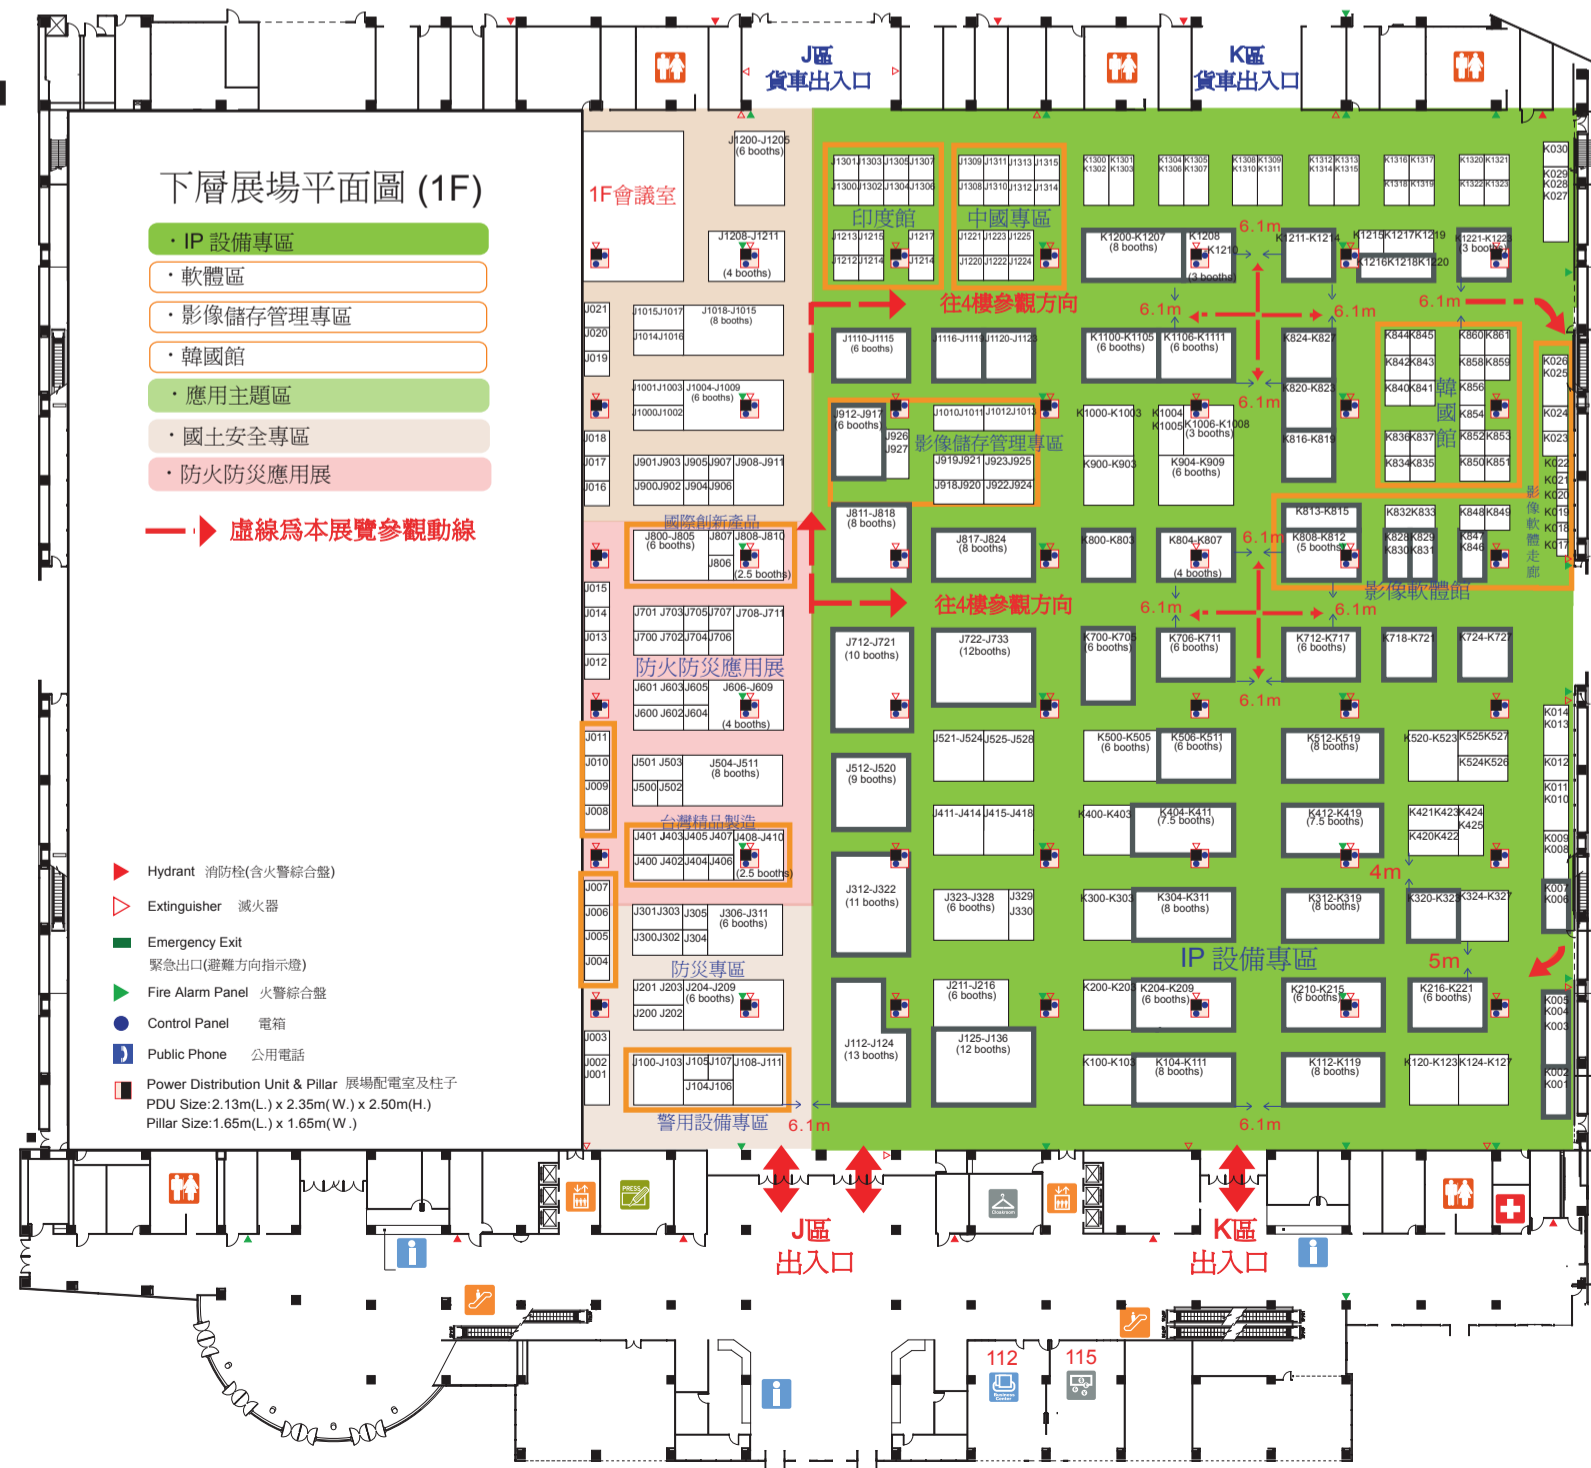

往上層4F 展館電扶梯

往下層1F 展館電扶梯

- ▶ Hydrant 消防栓(含火警綜合盤)
- ▶ Extinguisher 滅火器
- Emergency Exit 緊急出口(避難方向指示燈)
- ▶ Fire Alarm Panel 火警綜合盤
- Control Panel 電箱
- Public Phone 公用電話
- Power Distribution Unit & Pillar 展場配電室及柱子
PDU Size: 2.13m(L.) x 2.35m(W.) x 2.50m(H.)
Pillar Size: 1.65m(L.) x 1.65m(W.)